

HAUS ERDE | HOLZ

Typ 7: 3-Zimmer-Wohnung, 1. OG, 2. OG



PH Rügen GmbH

Ein Unternehmen der
homepoint Gruppe



Verkauf exklusiv durch:



HAUS ERDE | HOLZ



Typ 7: 3-Zimmer-Wohnung, 1. OG, 2. OG

Haus Erde | Wohnung 10, 1. OG

Baugleiche Wohnungen:

Haus Erde | Wohnung 14, 2. OG

Haus Holz | Wohnung 10, 1. OG | Wohnung 14, 2. OG

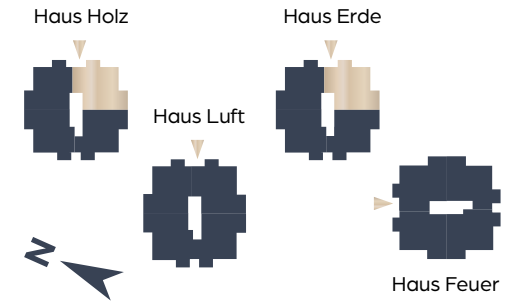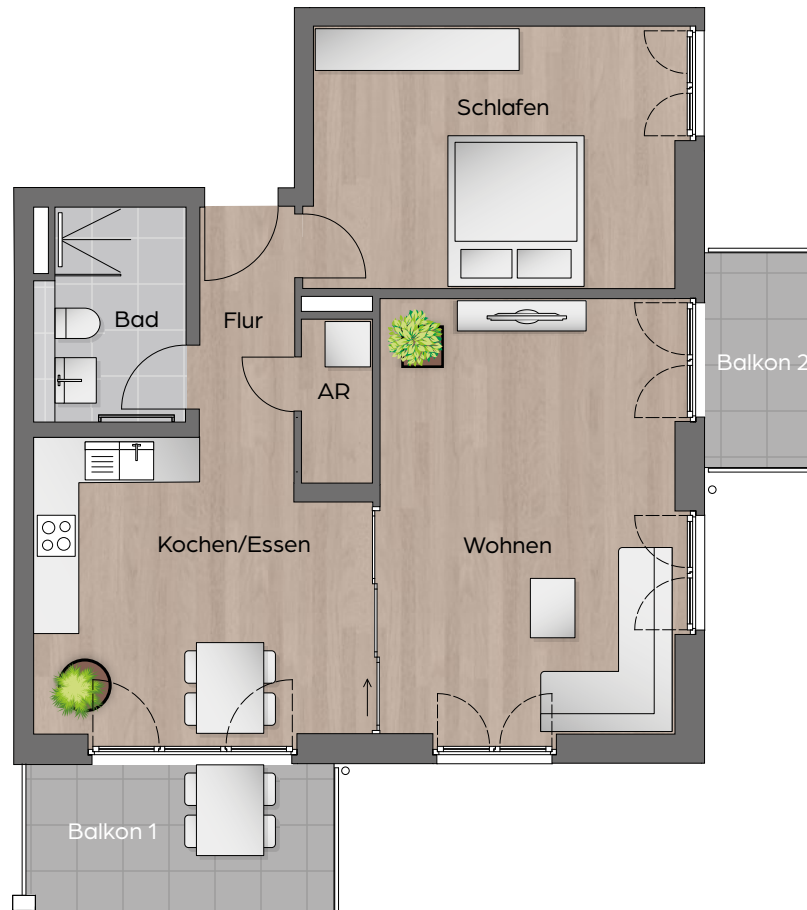

Kochen/Essen	ca. 17,53 m ²
Wohnen	ca. 23,30 m ²
Schlafen	ca. 17,19 m ²
Bad	ca. 5,54 m ²
Flur	ca. 3,90 m ²
Abstellraum (AR)	ca. 2,03 m ²
Balkon 1, 50 %	ca. 3,97 m ²
Balkon 2, 50 %	ca. 2,15 m ²

Wohnfläche ca. **75,61 m²**

Haftungsausschluss:

Sanitäre Einrichtungsgegenstände und Möblierung sind beispielhaft, maßgeblich sind die Baubeschreibung und der notariell beurkundete Kaufvertrag. Geringfügige Abweichungen bei Schächten, Bädern und Küchen sind möglich. Maßgeblich ist der beurkundete Grundriss.

*Provisionshinweis:

Bitte beachten Sie, dass dieses Angebot für Sie als Käufer provisionspflichtig ist. Nach Abschluss eines notariellen Kaufvertrages ist eine Provision von 3% zzgl. 19% gesetzlicher Mehrwertsteuer auf den beurkundeten Kaufpreis (entspricht einer Gesamtprovision von 3,57% inkl. 19% gesetzlicher Mehrwertsteuer auf den beurkundeten Kaufpreis) an Z[d l[h c _]] [b d Z [d C W a b [h zur Zahlur



Maßstab 1 : 100