

HAUS FEUER | LUFT



Typ 10: 3-Zimmer-Wohnung, 1. OG, 2. OG

Haus Feuer | Wohnung 5, 1. OG

Baugleiche Wohnungen:

Haus Feuer | Wohnung 9, 2. OG

Haus Luft | Wohnung 5, 1. OG, 90° gedreht | Wohnung 9, 2. OG, 90° gedreht

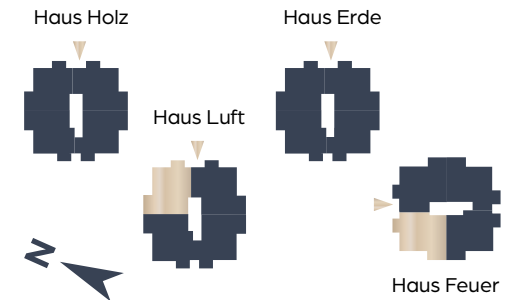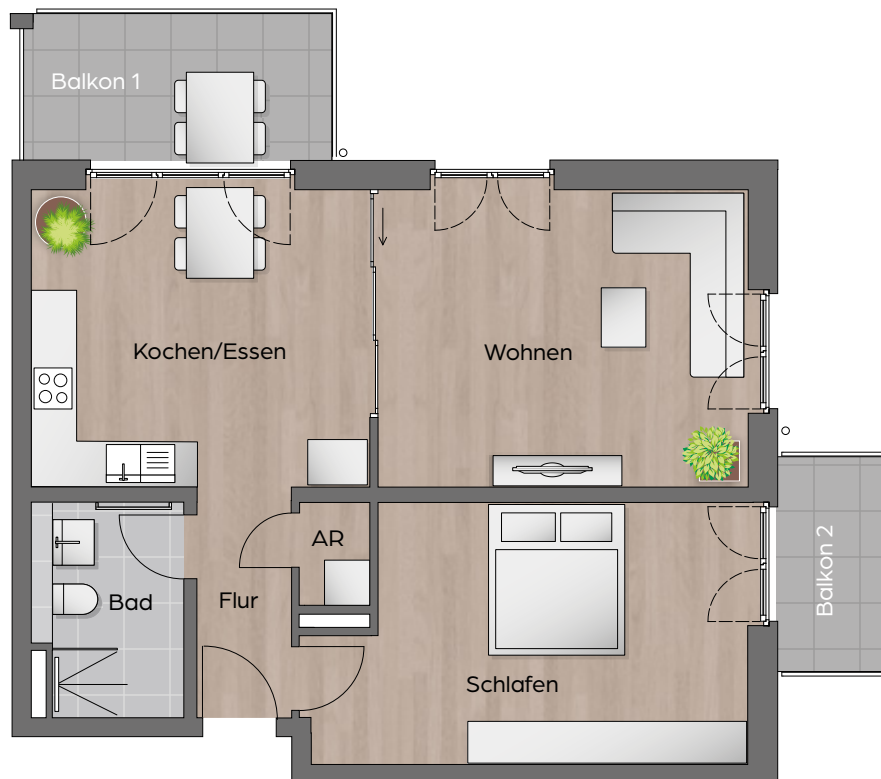

Kochen/Essen	ca.	18,17 m ²
Wohnen	ca.	19,94 m ²
Schlafen	ca.	19,01 m ²
Bad	ca.	5,59 m ²
Flur	ca.	3,81 m ²
Abstellraum (AR)	ca.	1,30 m ²
Balkon 1, 50 %	ca.	3,97 m ²
Balkon 2, 50 %	ca.	2,15 m ²

Wohnfläche ca. **73,94 m²**

Haftungsausschluss:

Sanitäre Einrichtungsgegenstände und Möblierung sind beispielhaft, die abgebildeten Schiebetüren gehören zur Sonderausstattung. Maßgeblich sind die Baubeschreibung und der notariell beurkundete Kaufvertrag. Geringfügige Abweichungen bei Schächten, Bädern und Küchen sind möglich. Maßgeblich ist der beurkundete Grundriss.



Maßstab 1 : 100