


3. OG 4 ZIMMER

WE 10

Wohnen/Essen/Kochen	24,51	m ²
Schlafen	13,79	m ²
Kind	12,34	m ²
Kind	15,37	m ²
Bad	6,76	m ²
Diele	7,70	m ²
Balkon 50%	2,61	m ²
Balkon 50%	1,92	m ²
Wohnfläche	85,00	m²

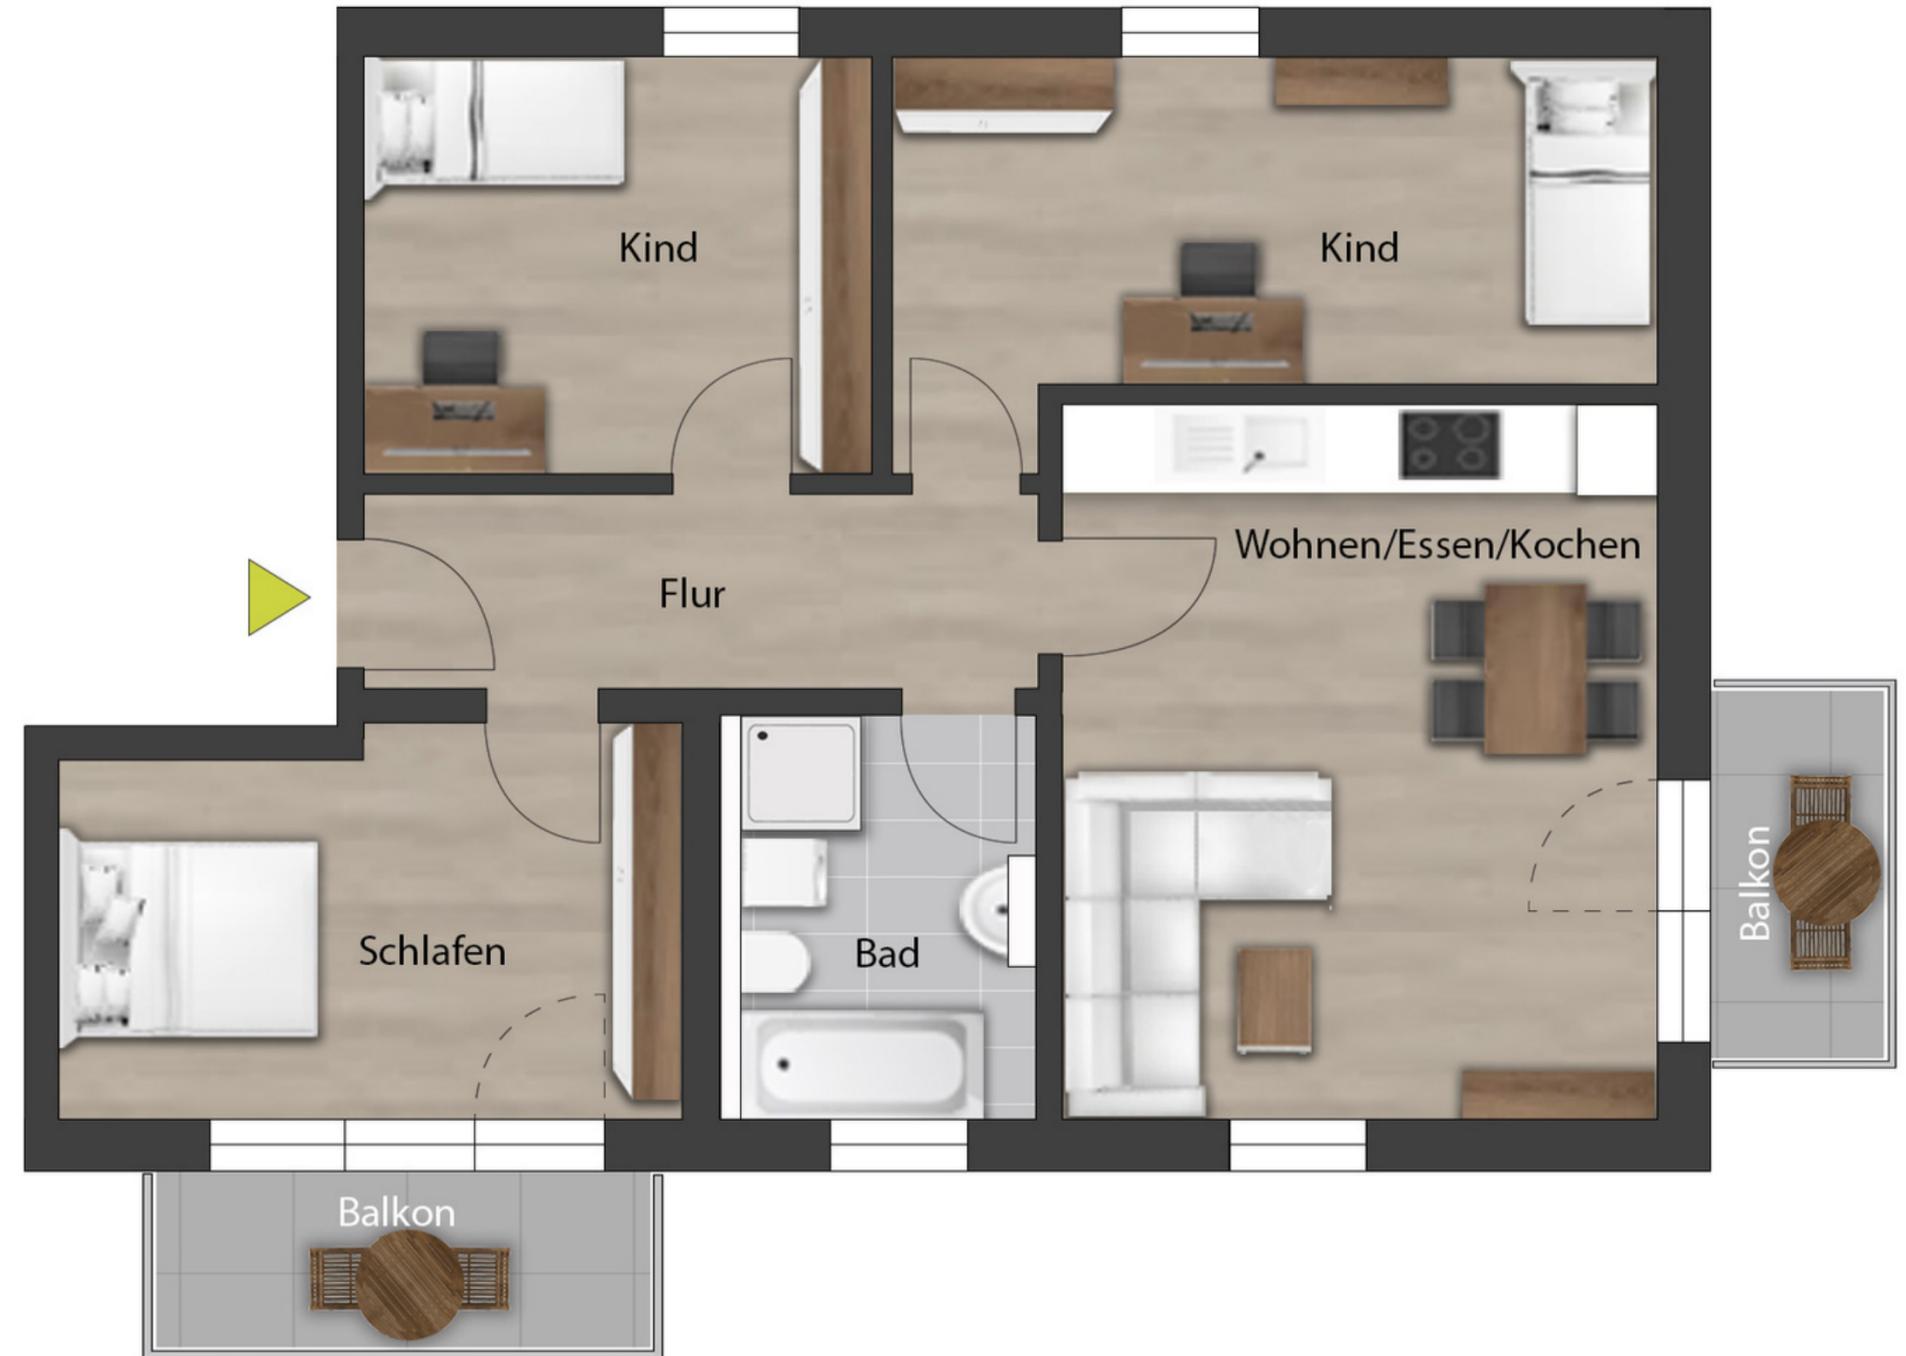

Maßstab 1 : 100

Haftungsausschluss: Sanitäre Einrichtungsgegenstände und Möblierung sind beispielhaft, maßgeblich sind die Baubeschreibung und der notariell beurkundete Kaufvertrag. Geringfügige Abweichungen bei Schächten, Bädern und Küchen sind möglich. Maßgeblich ist der beurkundete Grundriss.