HAUS FEUER | LUFT

Typ 13: 3-Zimmer-Wohnung, EG

Haus Feuer | Wohnung 4, EG

Baugleiche Wohnung:
Haus Luft | Wohnung 4, EG, 90° gedreht

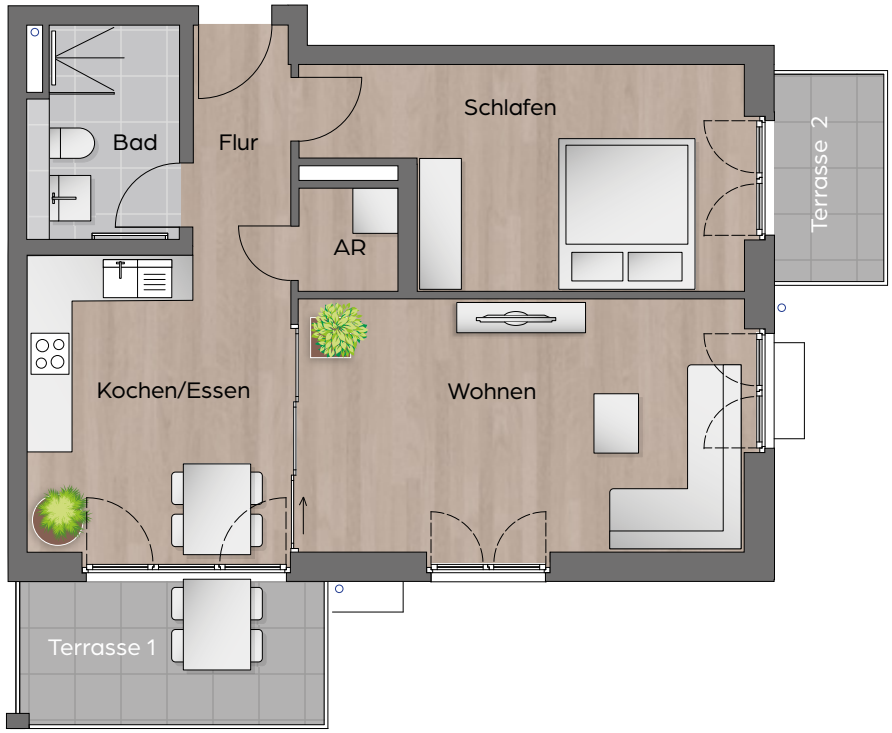

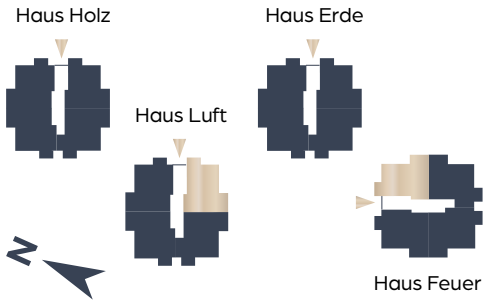

Kochen/Essen	ca.	14,24 m²
Wohnen	ca.	20,50 m²
Schlafen	ca.	15,03 m²
Bad	ca.	5,59 m²
Flur	ca.	3,92 m²
Abstellraum (AR)	ca.	2,03 m²
Terrasse 1, 50 %	ca.	3,78 m²
Terrasse 2, 50 %	ca.	2,15 m²
Wohnfläche	**ca.**	**67,24 m²**

Haftungsausschluss:
Sanitäre Einrichtungsgegenstände und Möblierung sind beispielhaft, die abgebildeten Schiebetüren gehören zur Sonderausstattung. Maßgeblich sind die Baubeschreibung und
der notariell beurkundete Kaufvertrag. Geringfügige Abweichungen bei Schächten, Bädern und Küchen sind möglich. Maßgeblich ist der beurkundete Grundriss.

Maßstab 1 : 100